




Остановочный пункт "Минск -Северный"

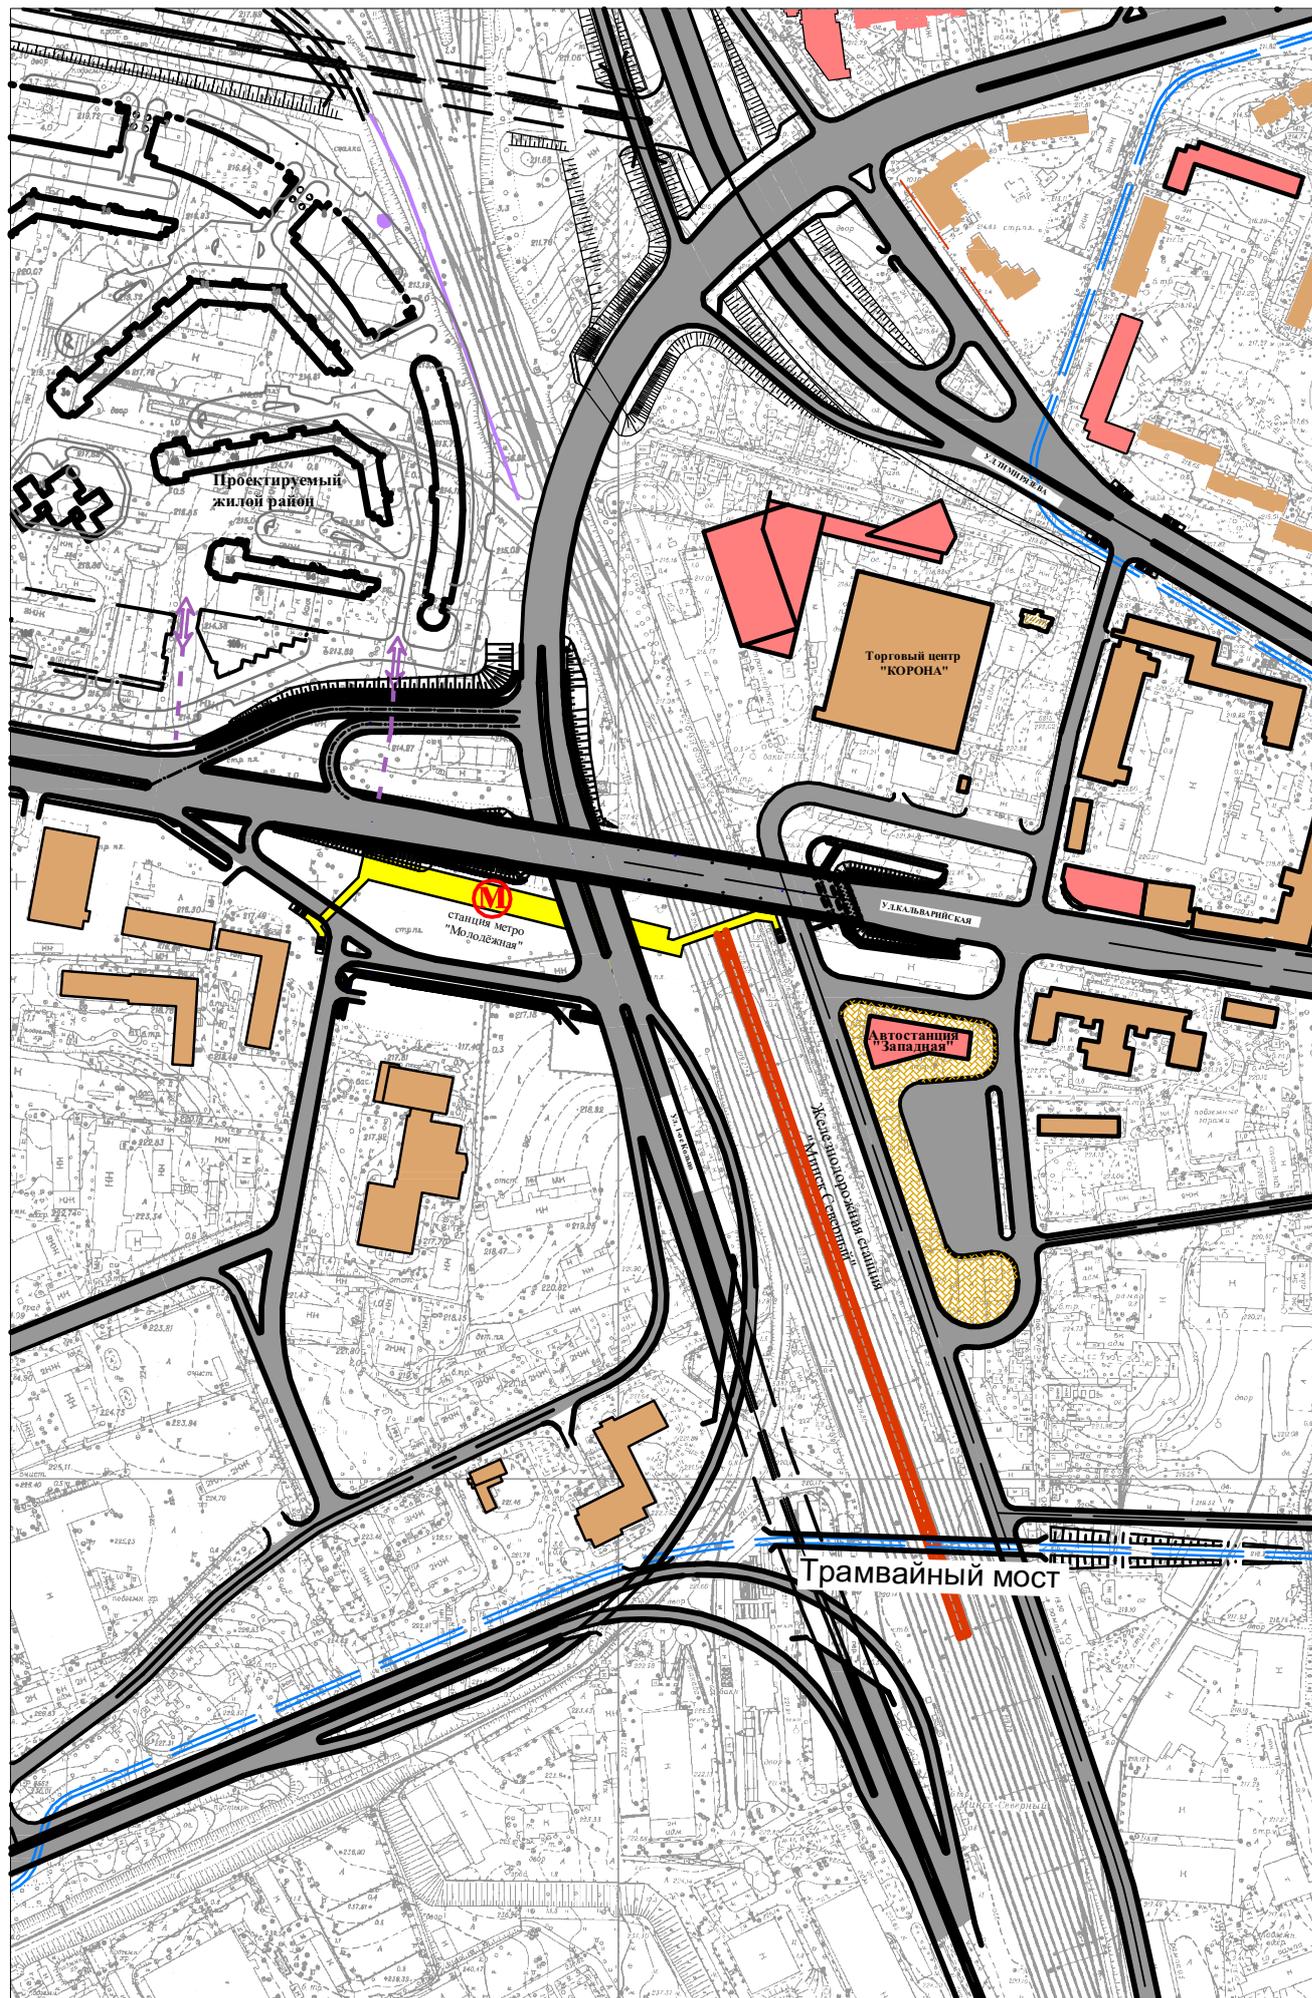

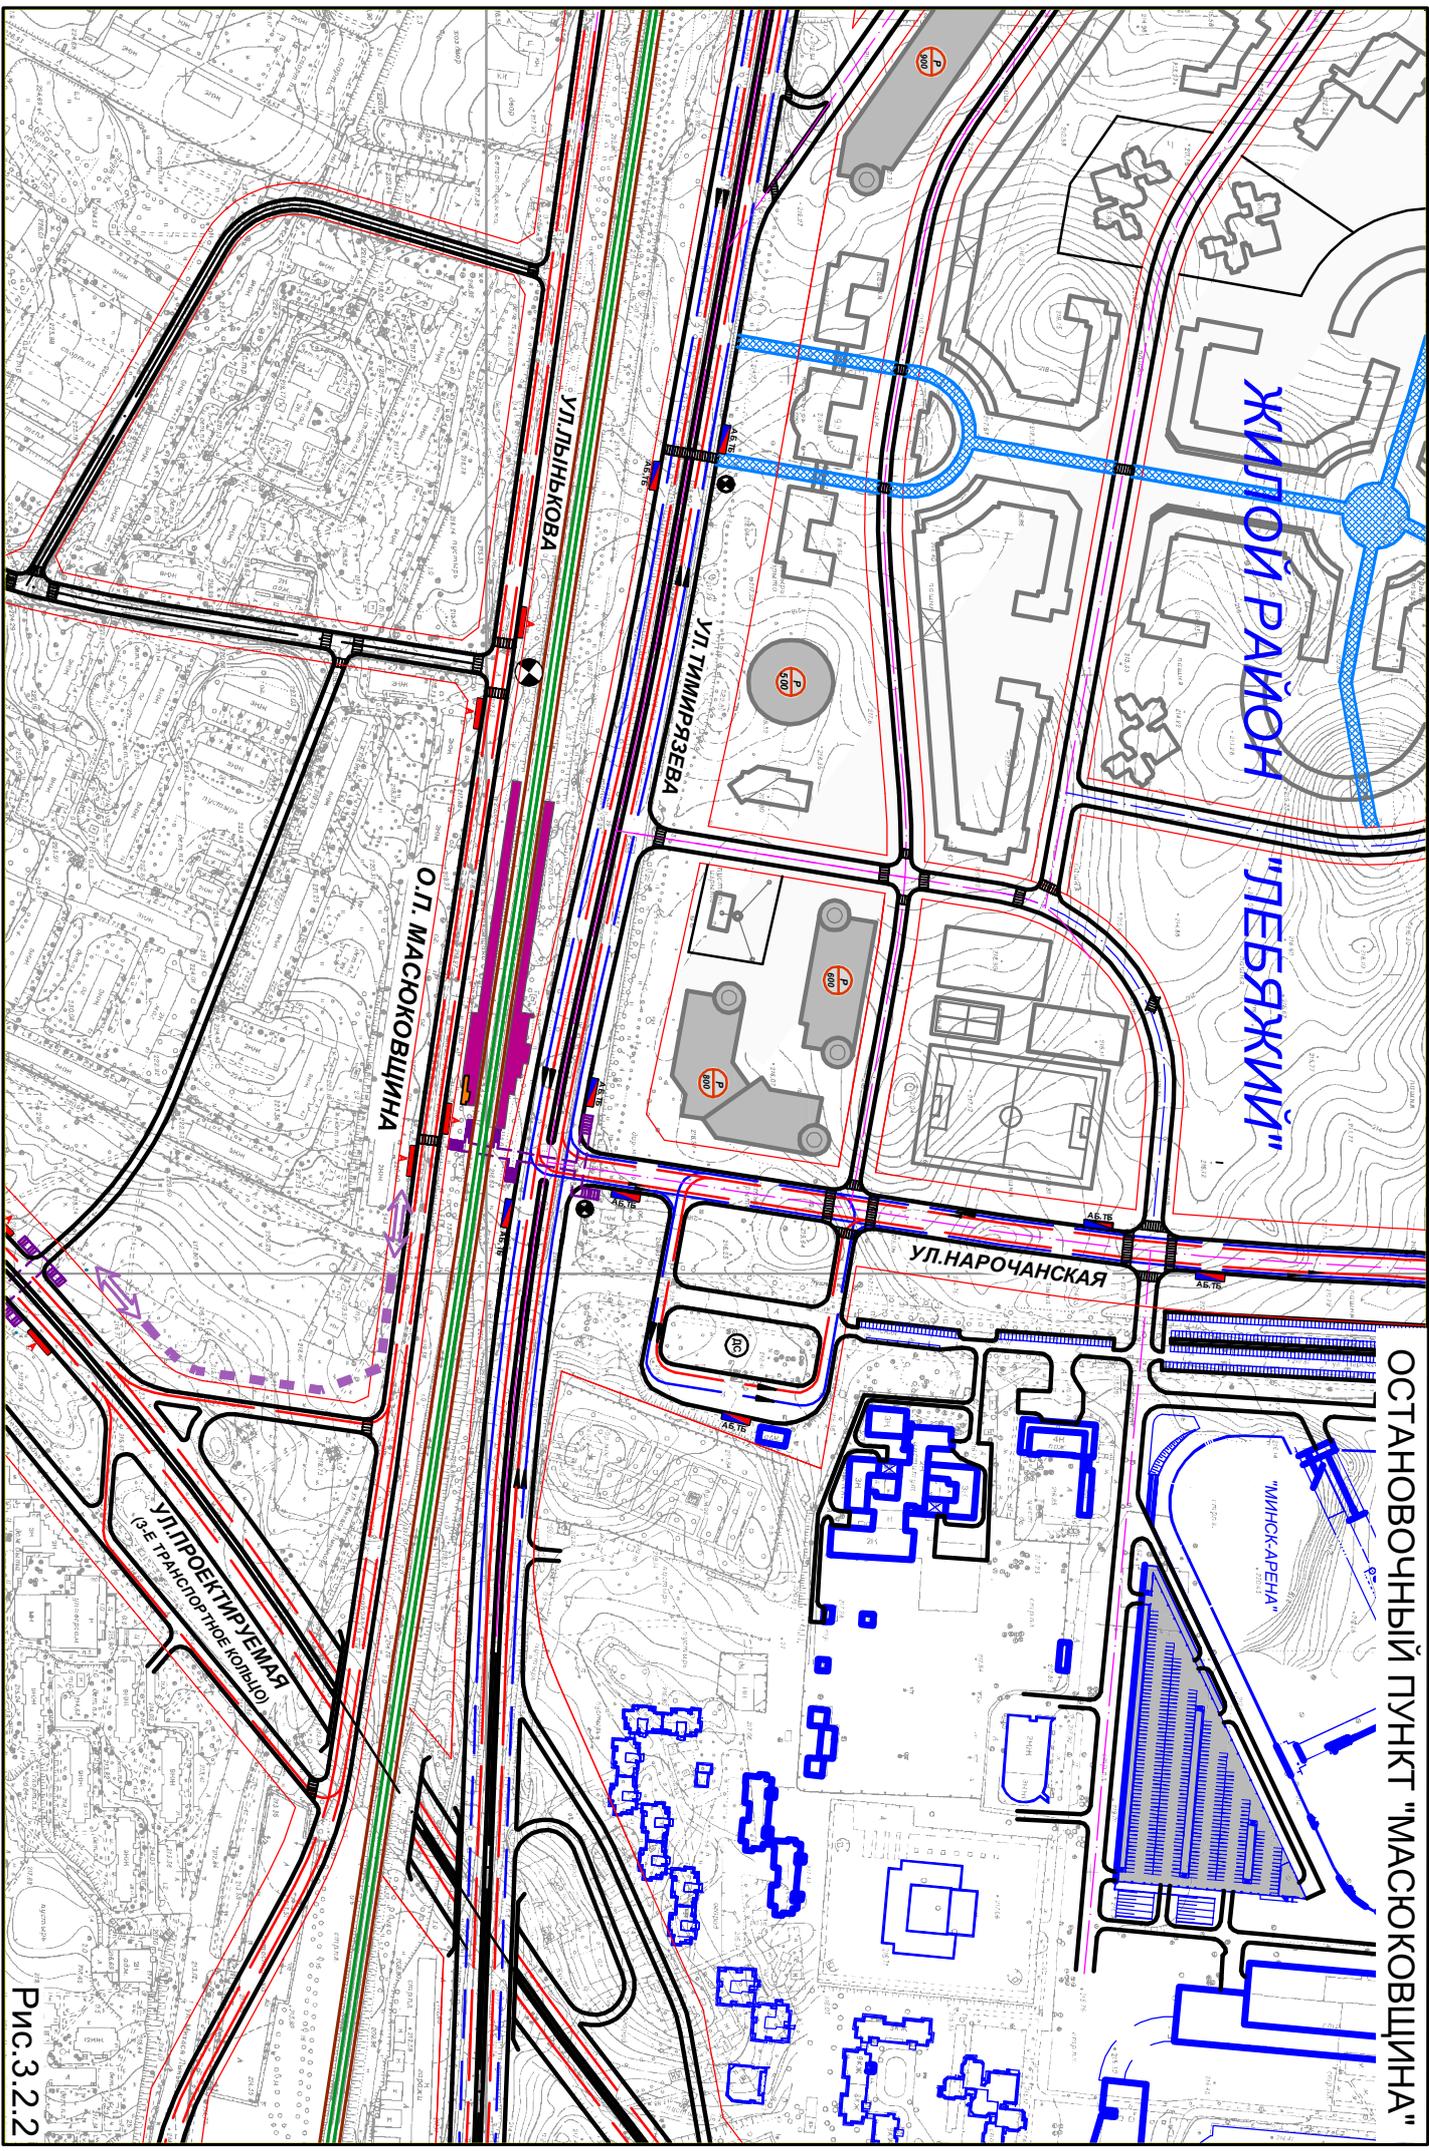

ОСТАНОВОЧНЫЙ ПУНКТ "МАСЮКОВЩИНА"

Рис.3.2.2

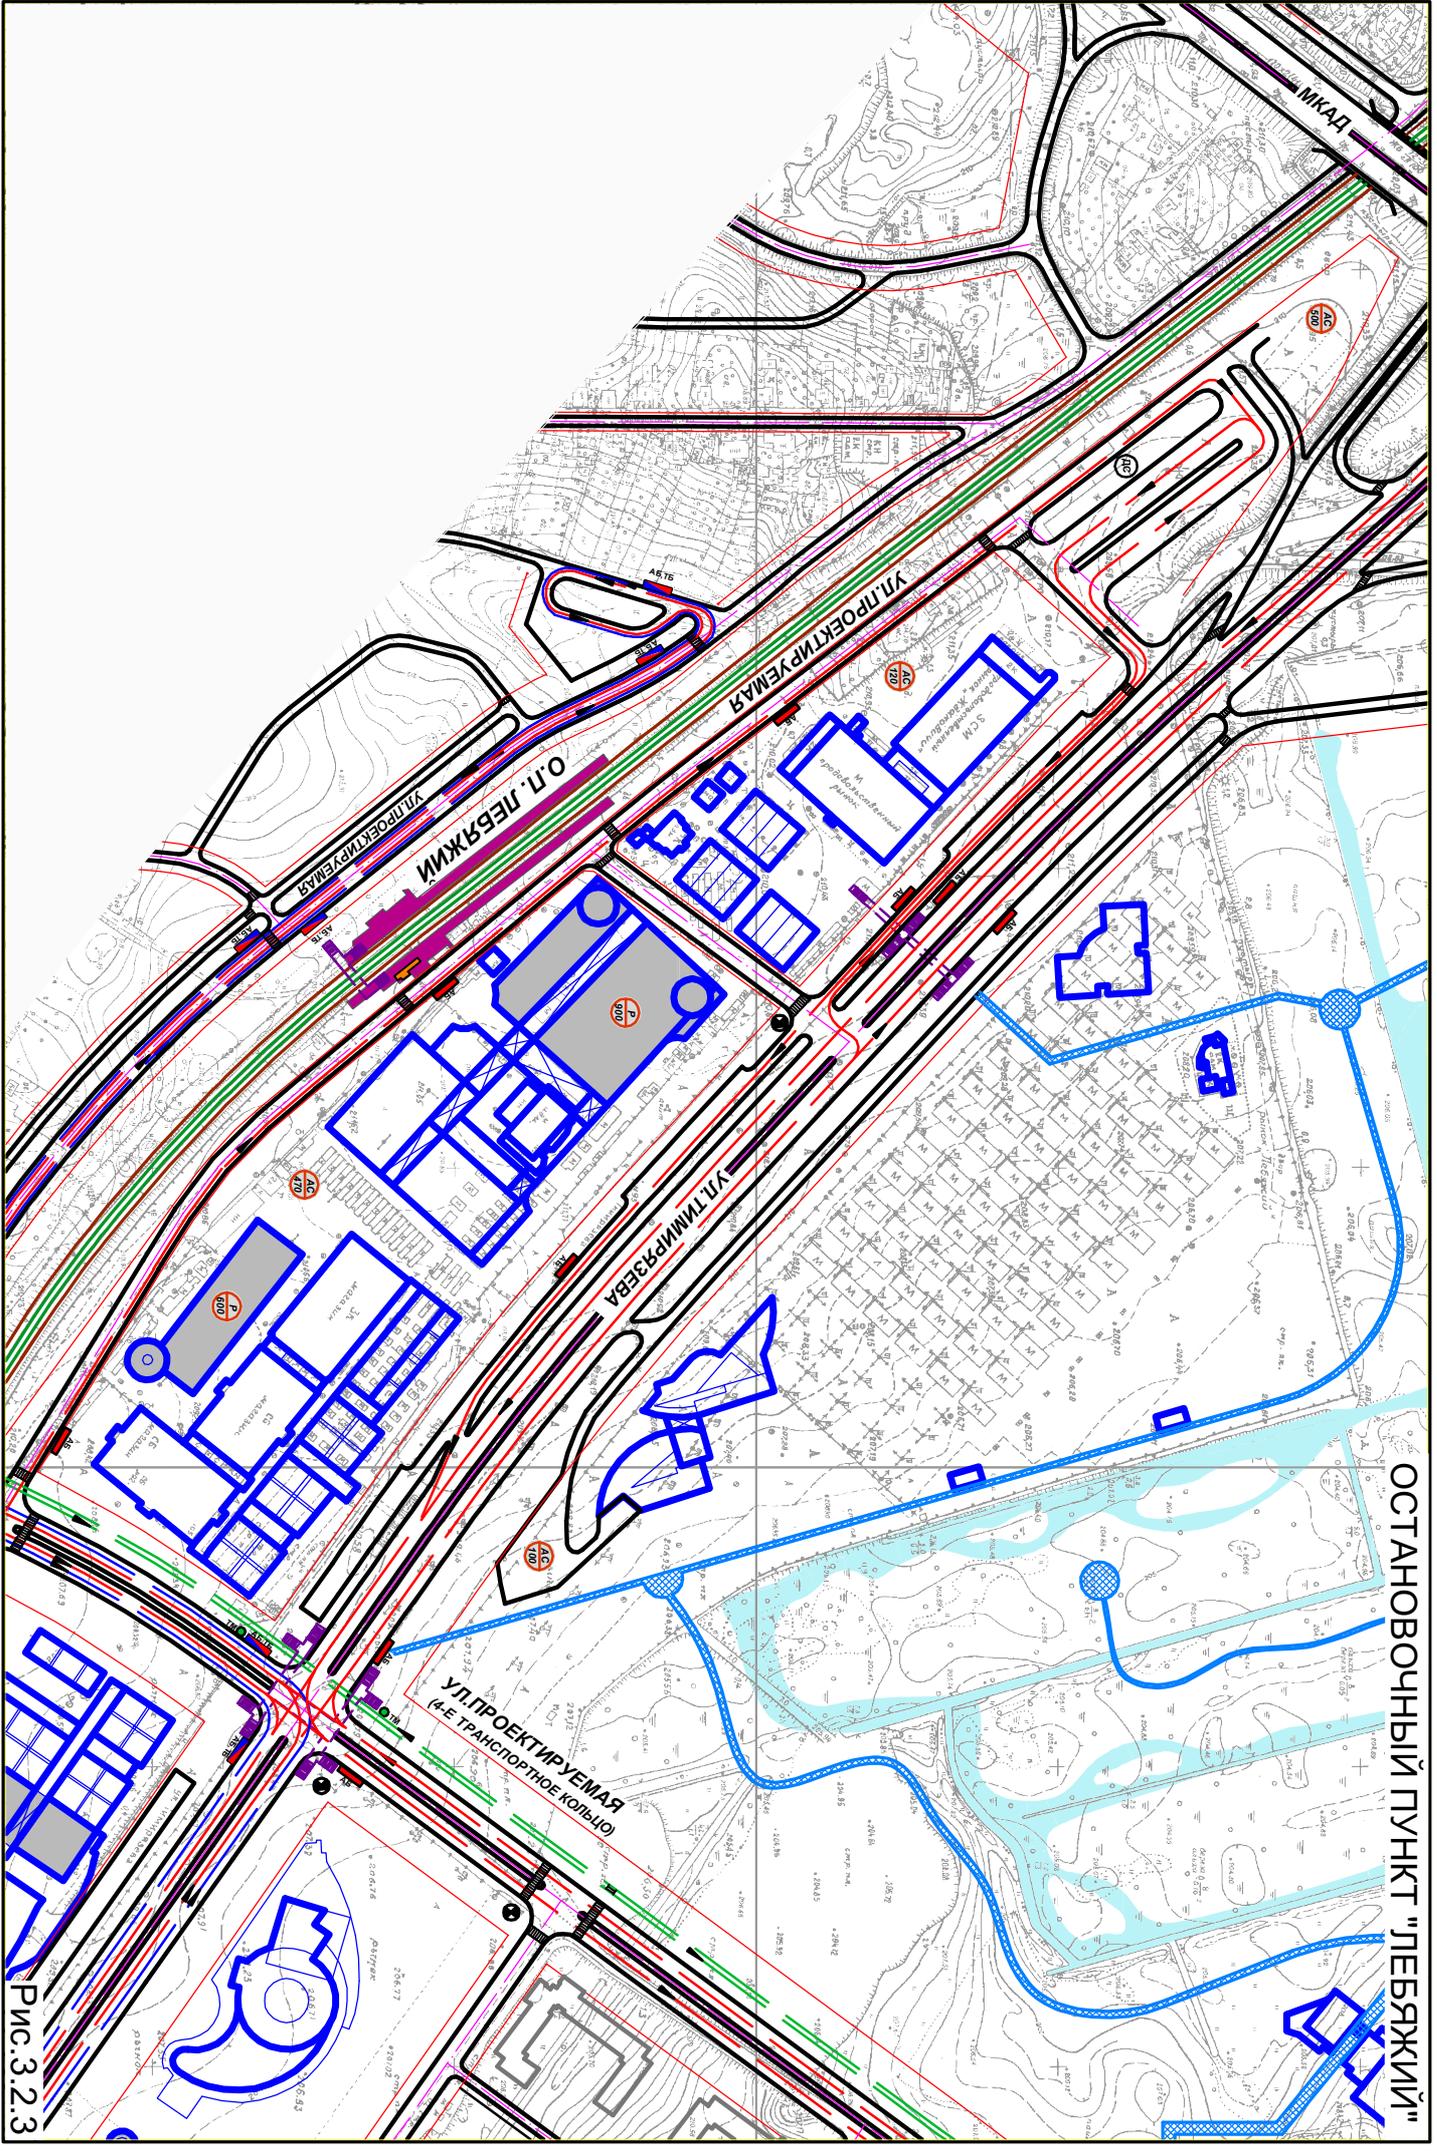

ОСТАНОВОЧНЫЙ ПУНКТ "ЛЕБЯЖИЙ"


УЛ.ПРОЕКТИРУЕМАЯ
(НЕ ТРАНСПОРТНОЕ КОЛЬЦО)

УЛ.ТИМИРЯЗЕВА

УЛ.ЛЕБЯЖИЙ

УЛ.ПРОЕКТИРУЕМАЯ

Рис.3.2.3

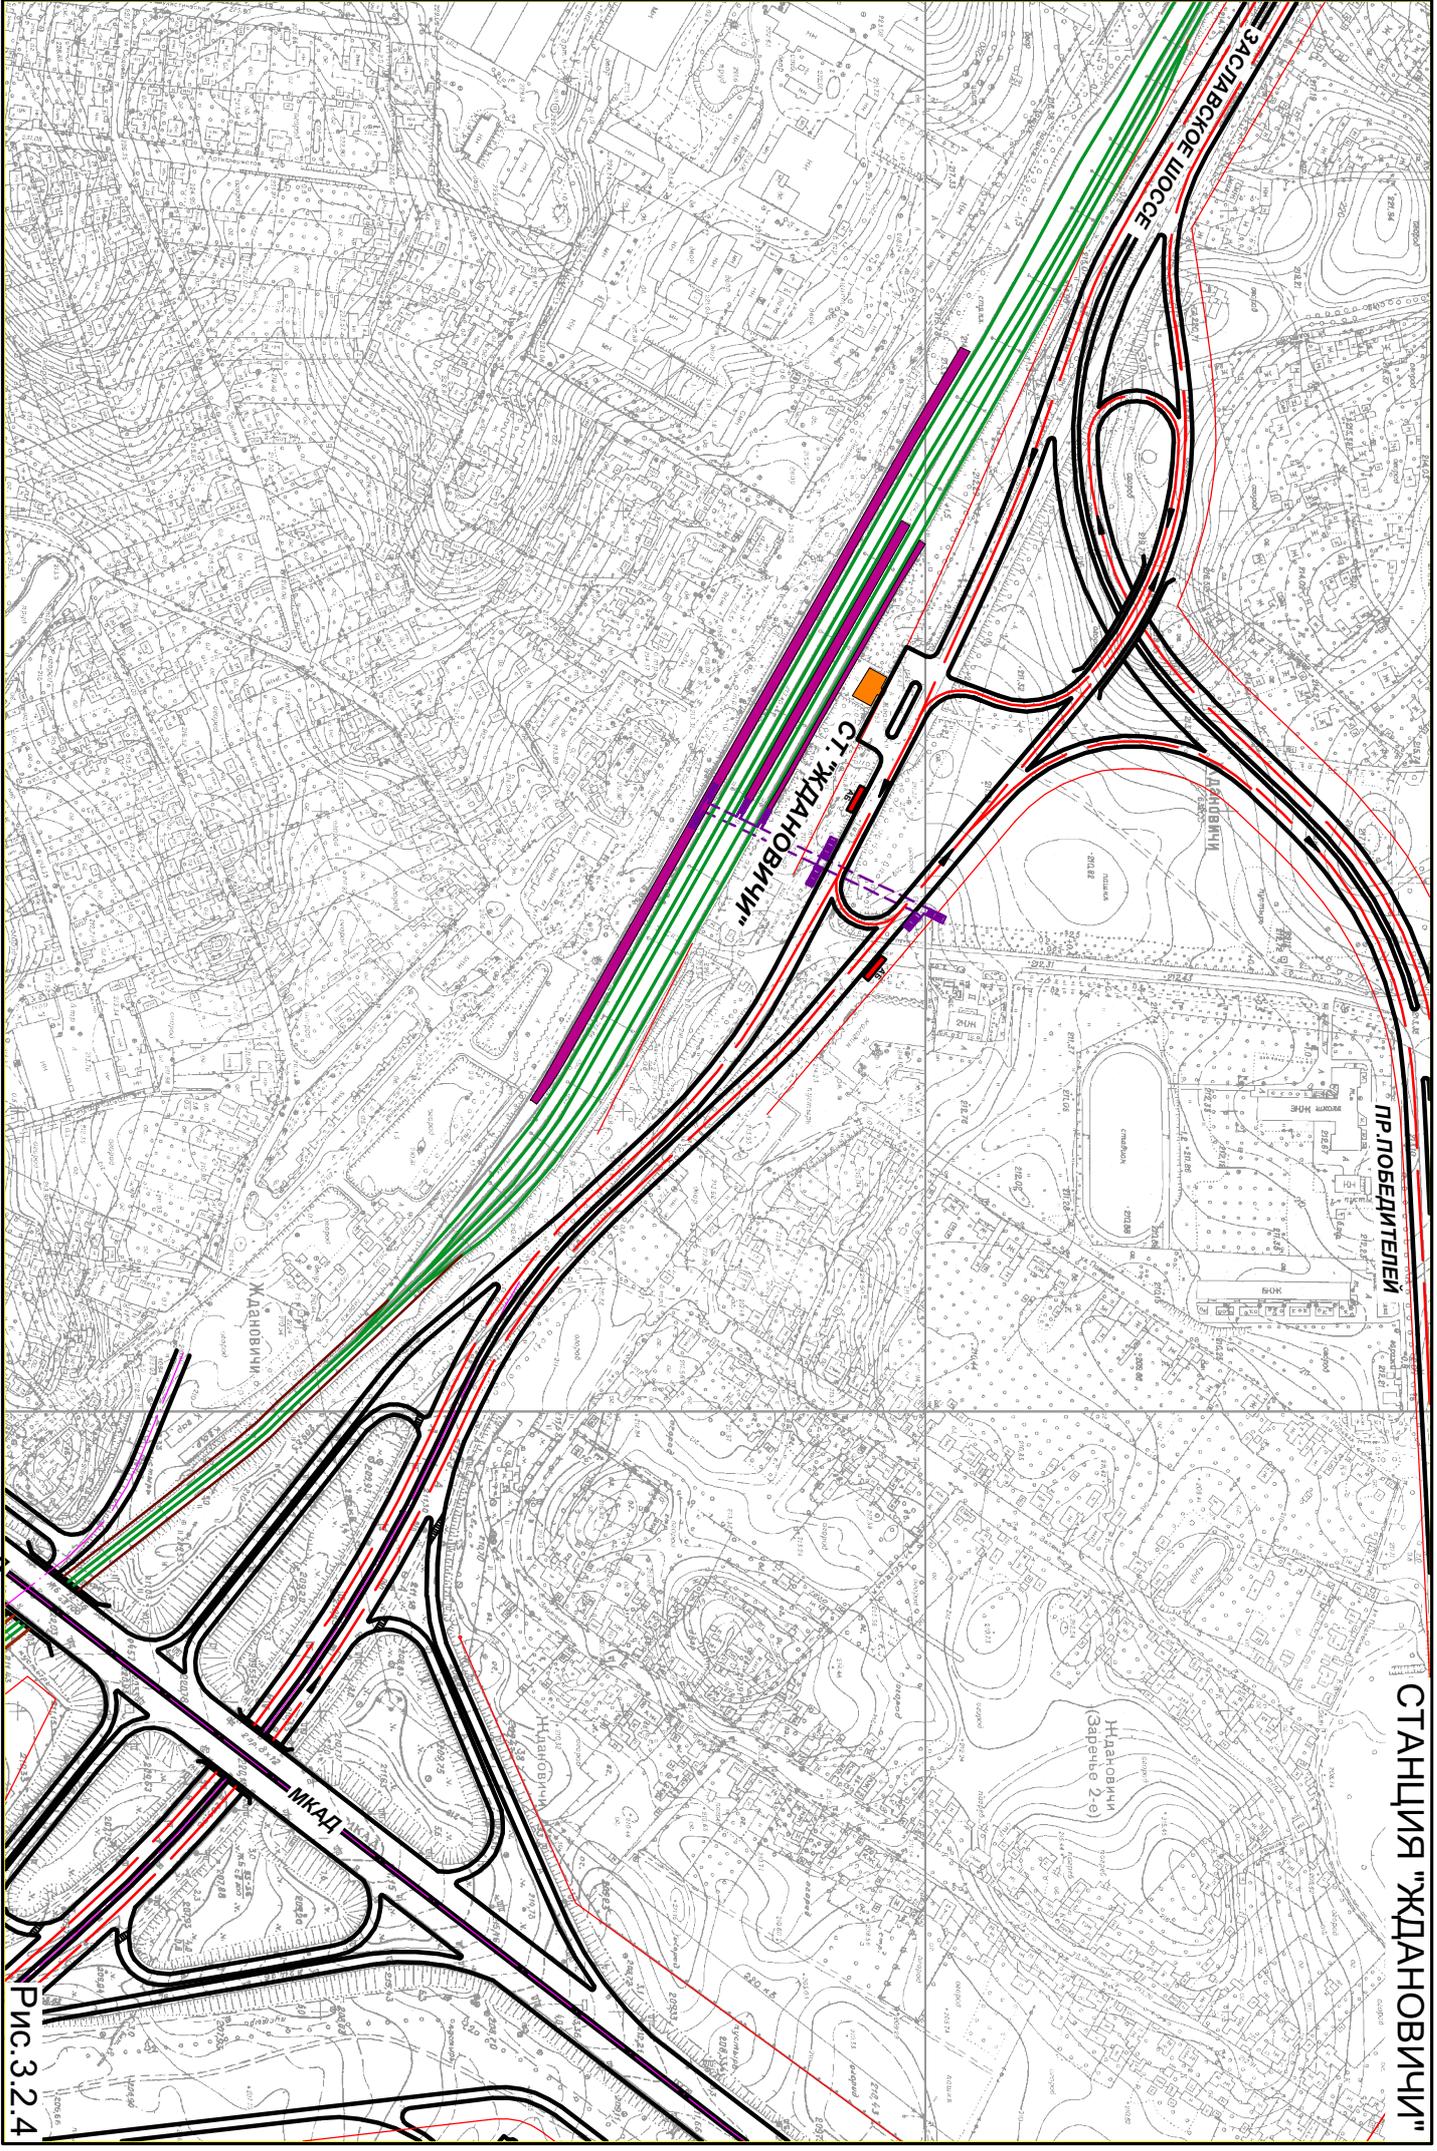

СТАНЦИЯ "ЖДАНОВИЧИ"


ПР. ПОБЕДИТЕЛИ

ЗАСЛАВСКОЕ ШОССЕ

СТ. ЖДАНОВИЧИ


МКАД

Рис. 3.2.4

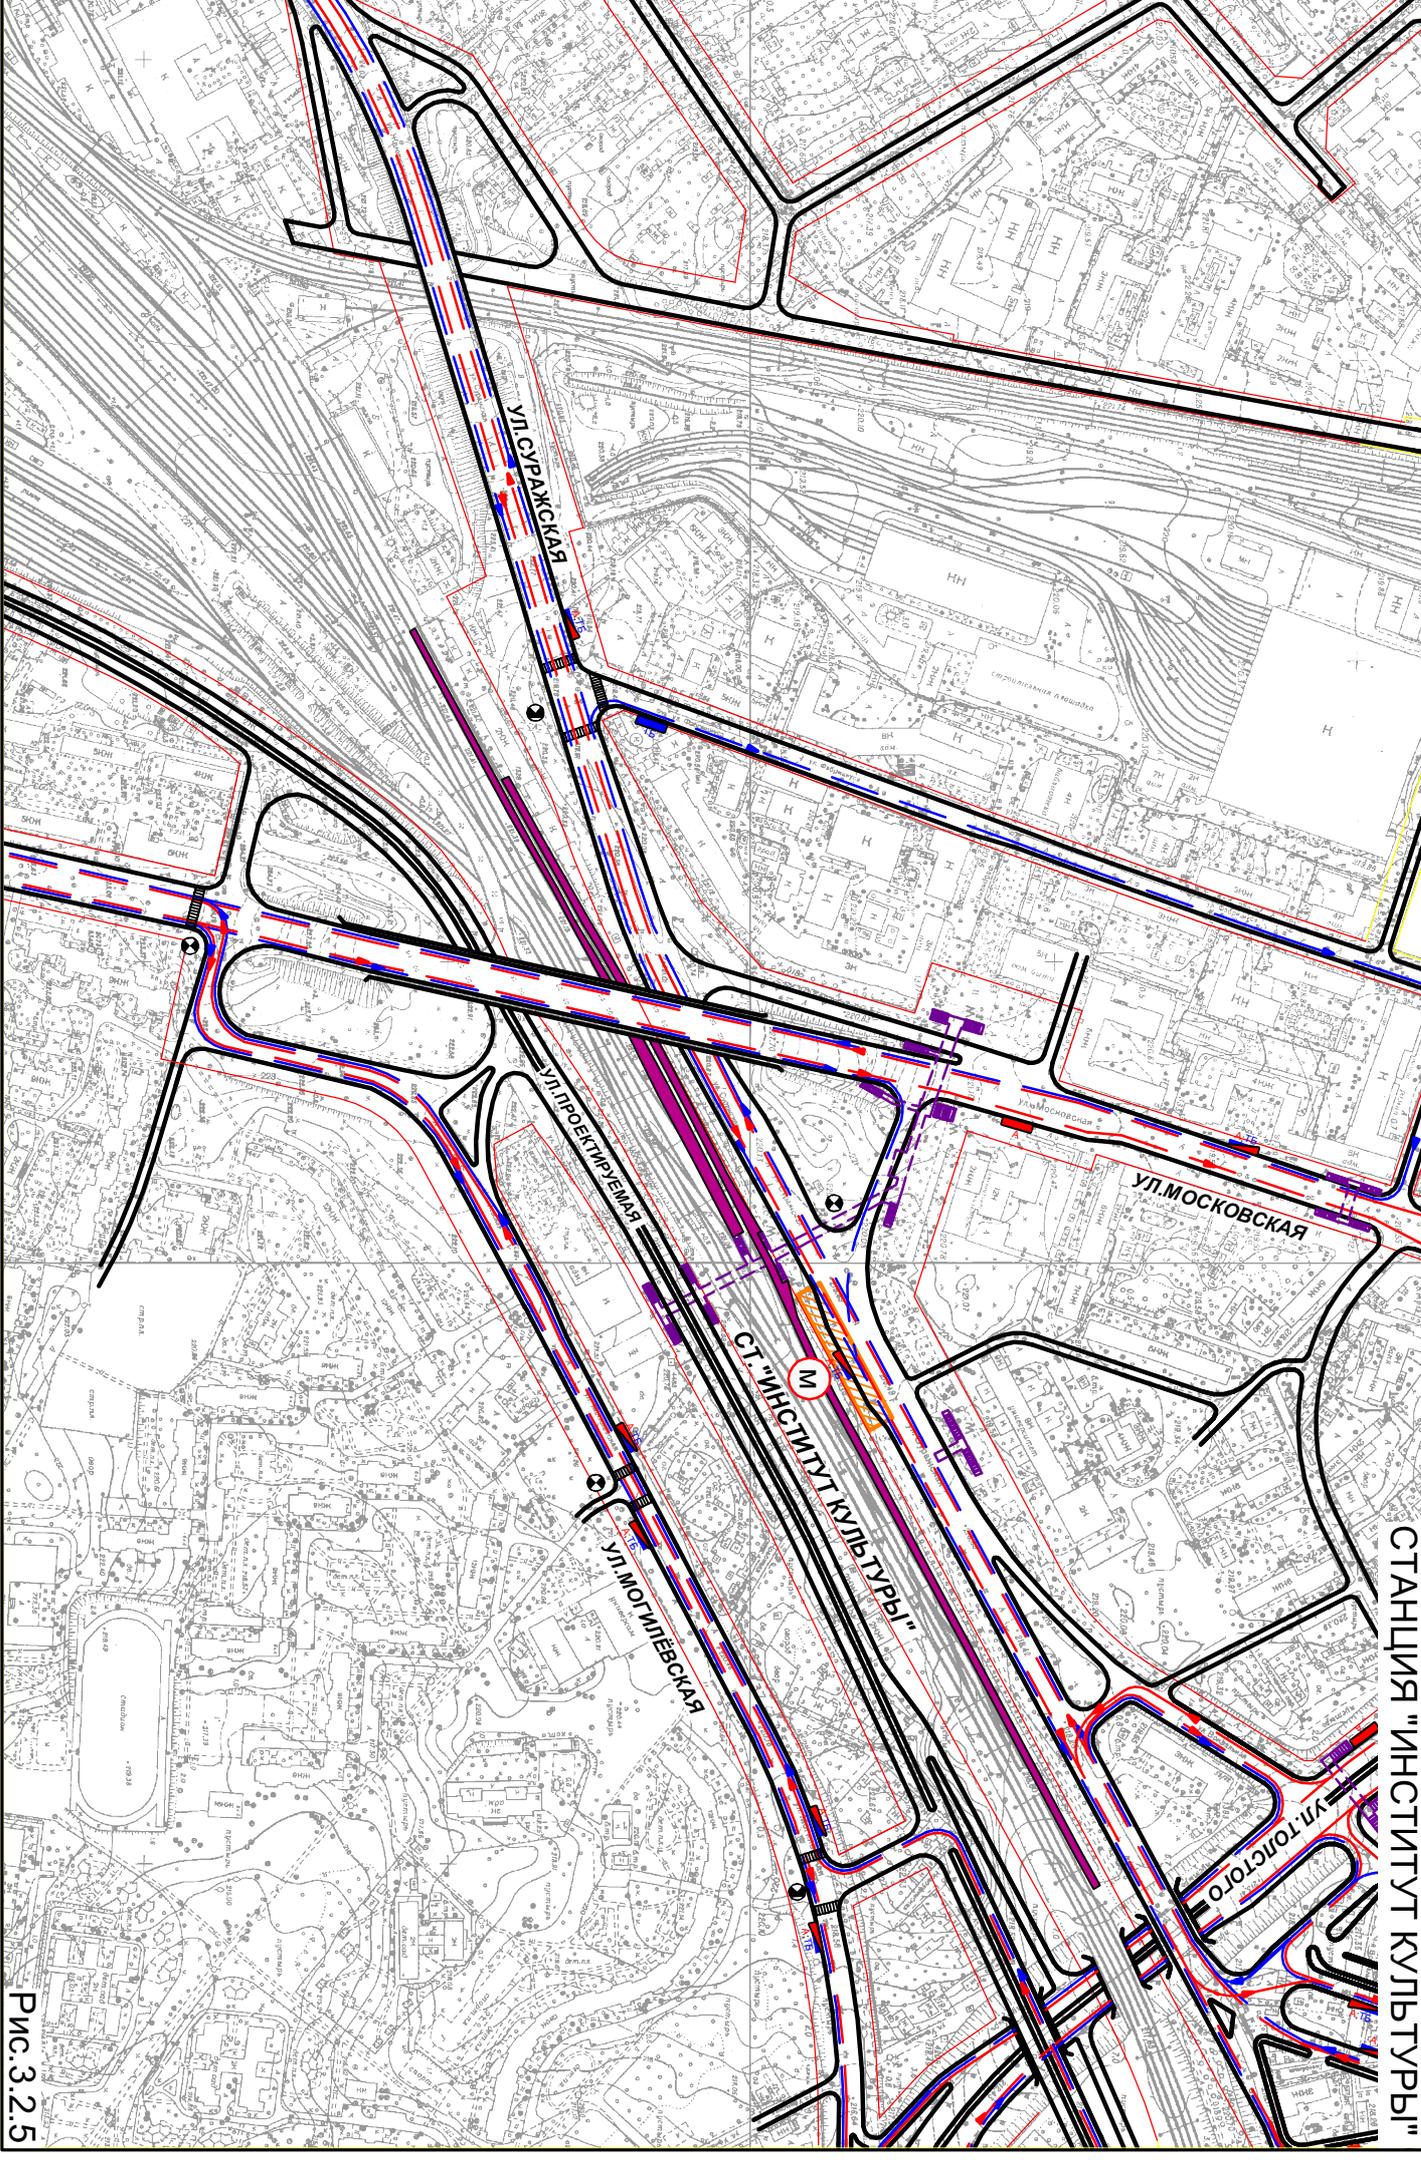

СТАНЦИЯ "ИНСТИТУТ КУЛЬТУРЫ"

Рис. 3.2.5

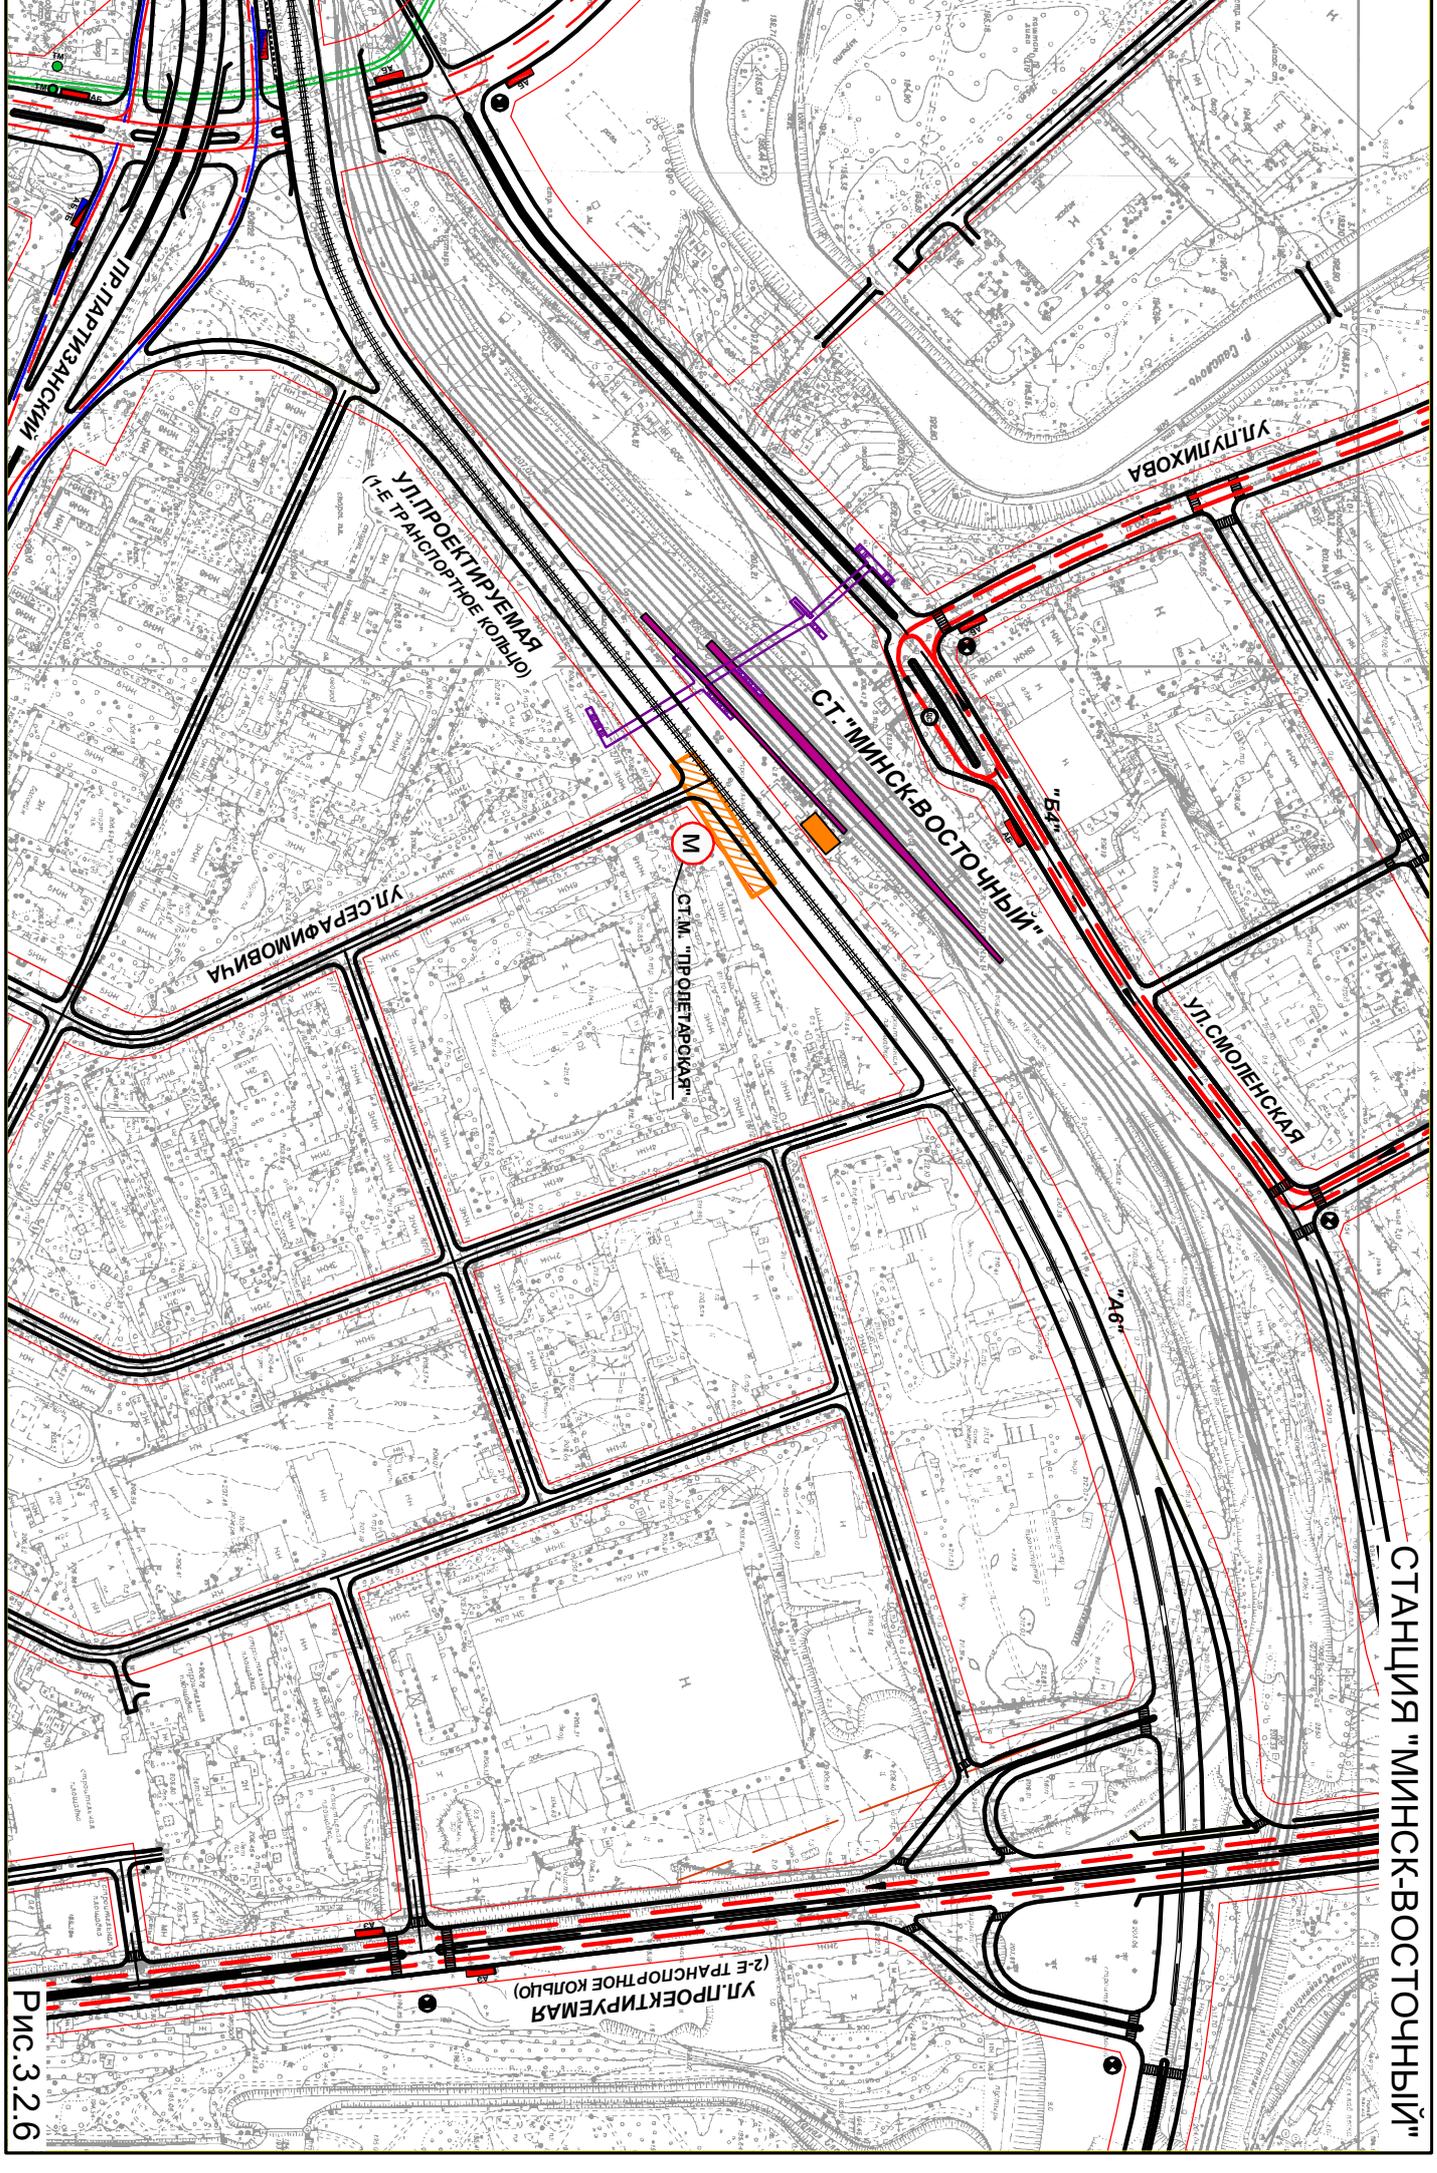

СТАНЦИЯ "МИНСК-ВОСТОЧНЫЙ"

Рис. 3.2.6

Ж-д остановочный пункт "Тракторный"
М 1:5000



Территория тракторного завода

рис. 3.2.7