


ОСТАНОВОЧНЫЙ ПУНКТ "ЛОШИЦА"

Рис. 3.2.16

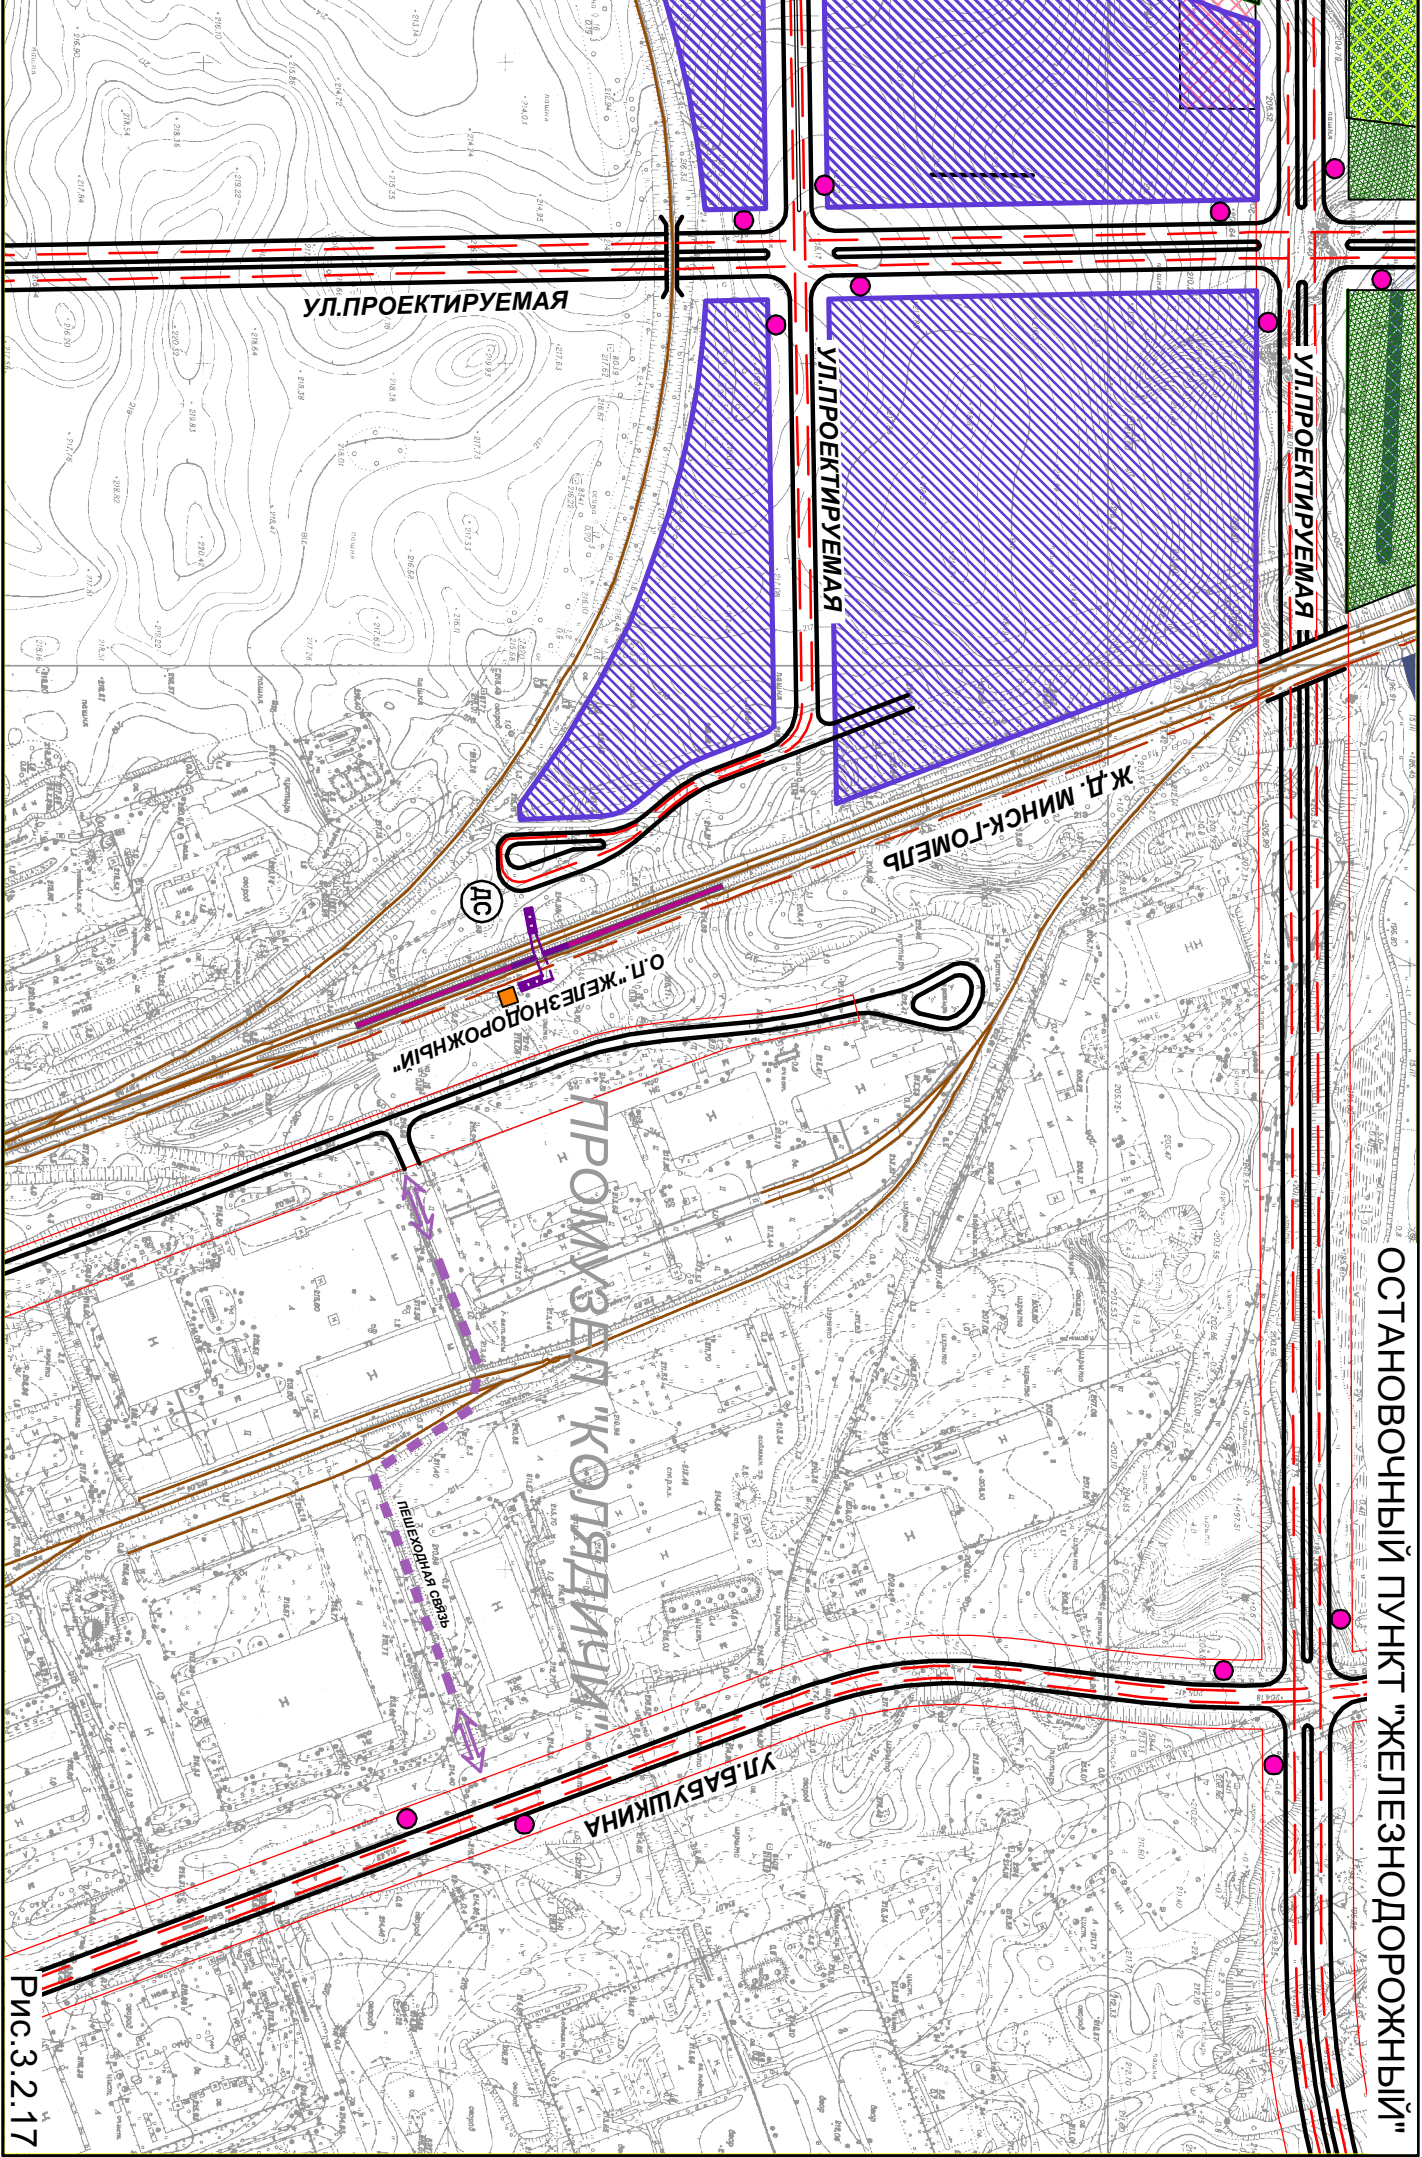

ОСТАНОВОЧНЫЙ ПУНКТ "ЖЕЛЕЗНОДОРОЖНЫЙ"

УЛ.ПРОЕКТИРУЕМАЯ

УЛ.ПРОЕКТИРУЕМАЯ

Ж.Д. МИНСК-ГОМЕЛЬ

УЛ.ПРОЕКТИРУЕМАЯ

О.П. ЖЕЛЕЗНОДОРОЖНЫЙ

ПРОМЗОНА "КОТЛЯДНИЦА"

ПЕШЕХОДНАЯ СВЯЗЬ

УЛ.БАБУШКИНА

Рис.3.2.17

СТАНЦИЯ "КОЛЯДИЧИ"


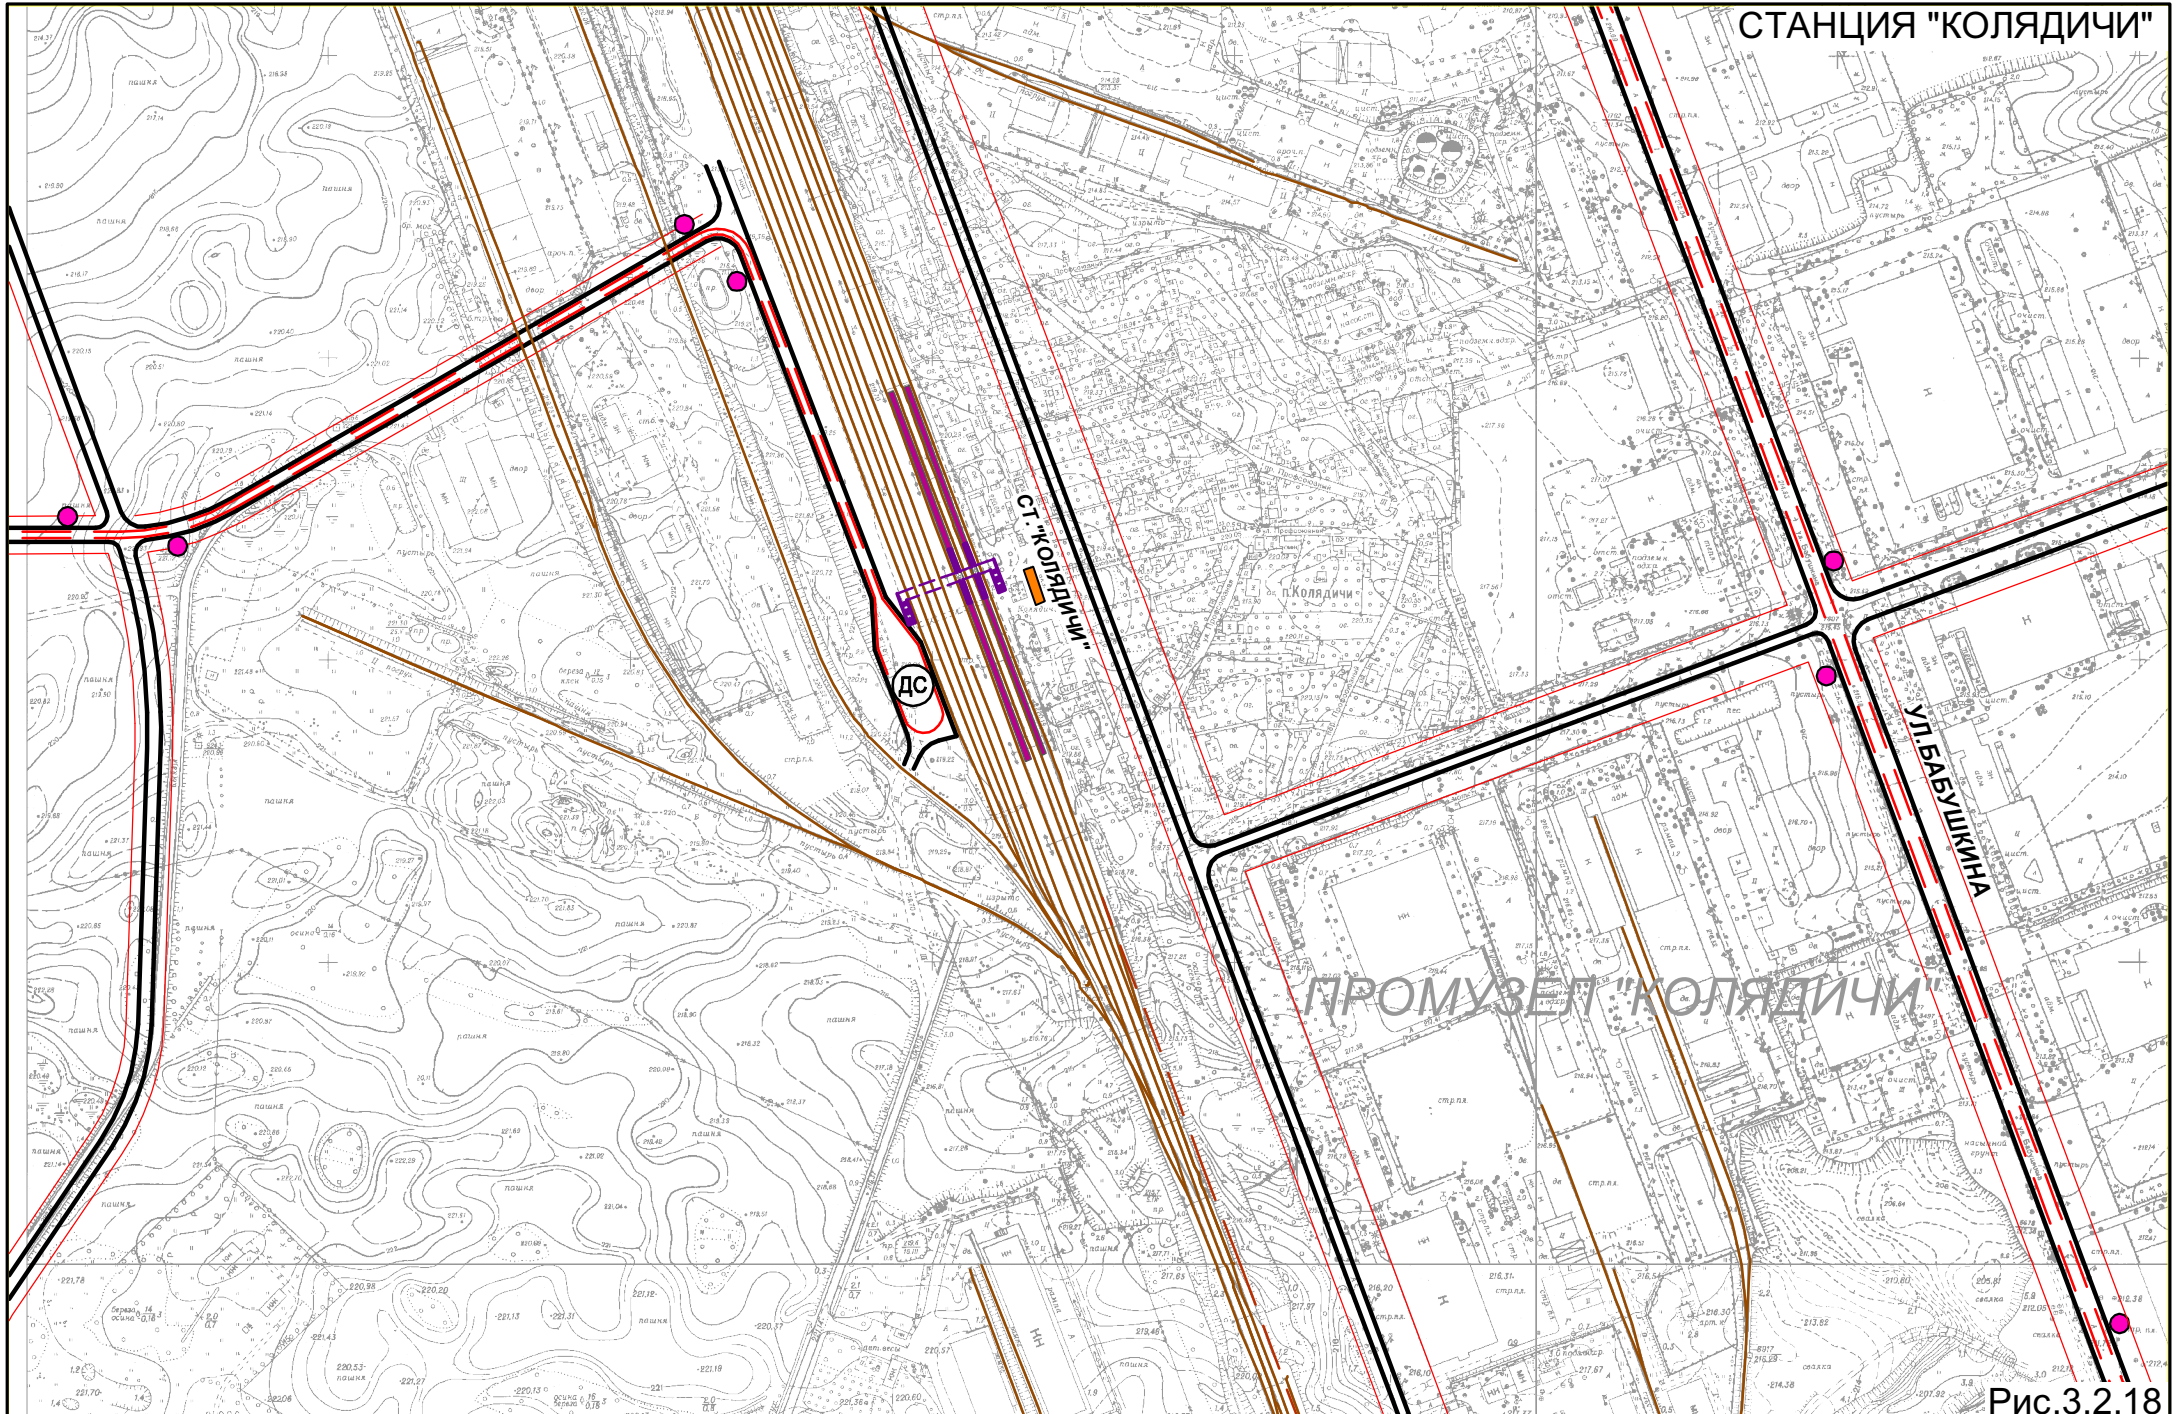


Рис.3.2.18

ОСТАНОВОЧНЫЙ ПУНКТ "МАЧУЛИЩИ"

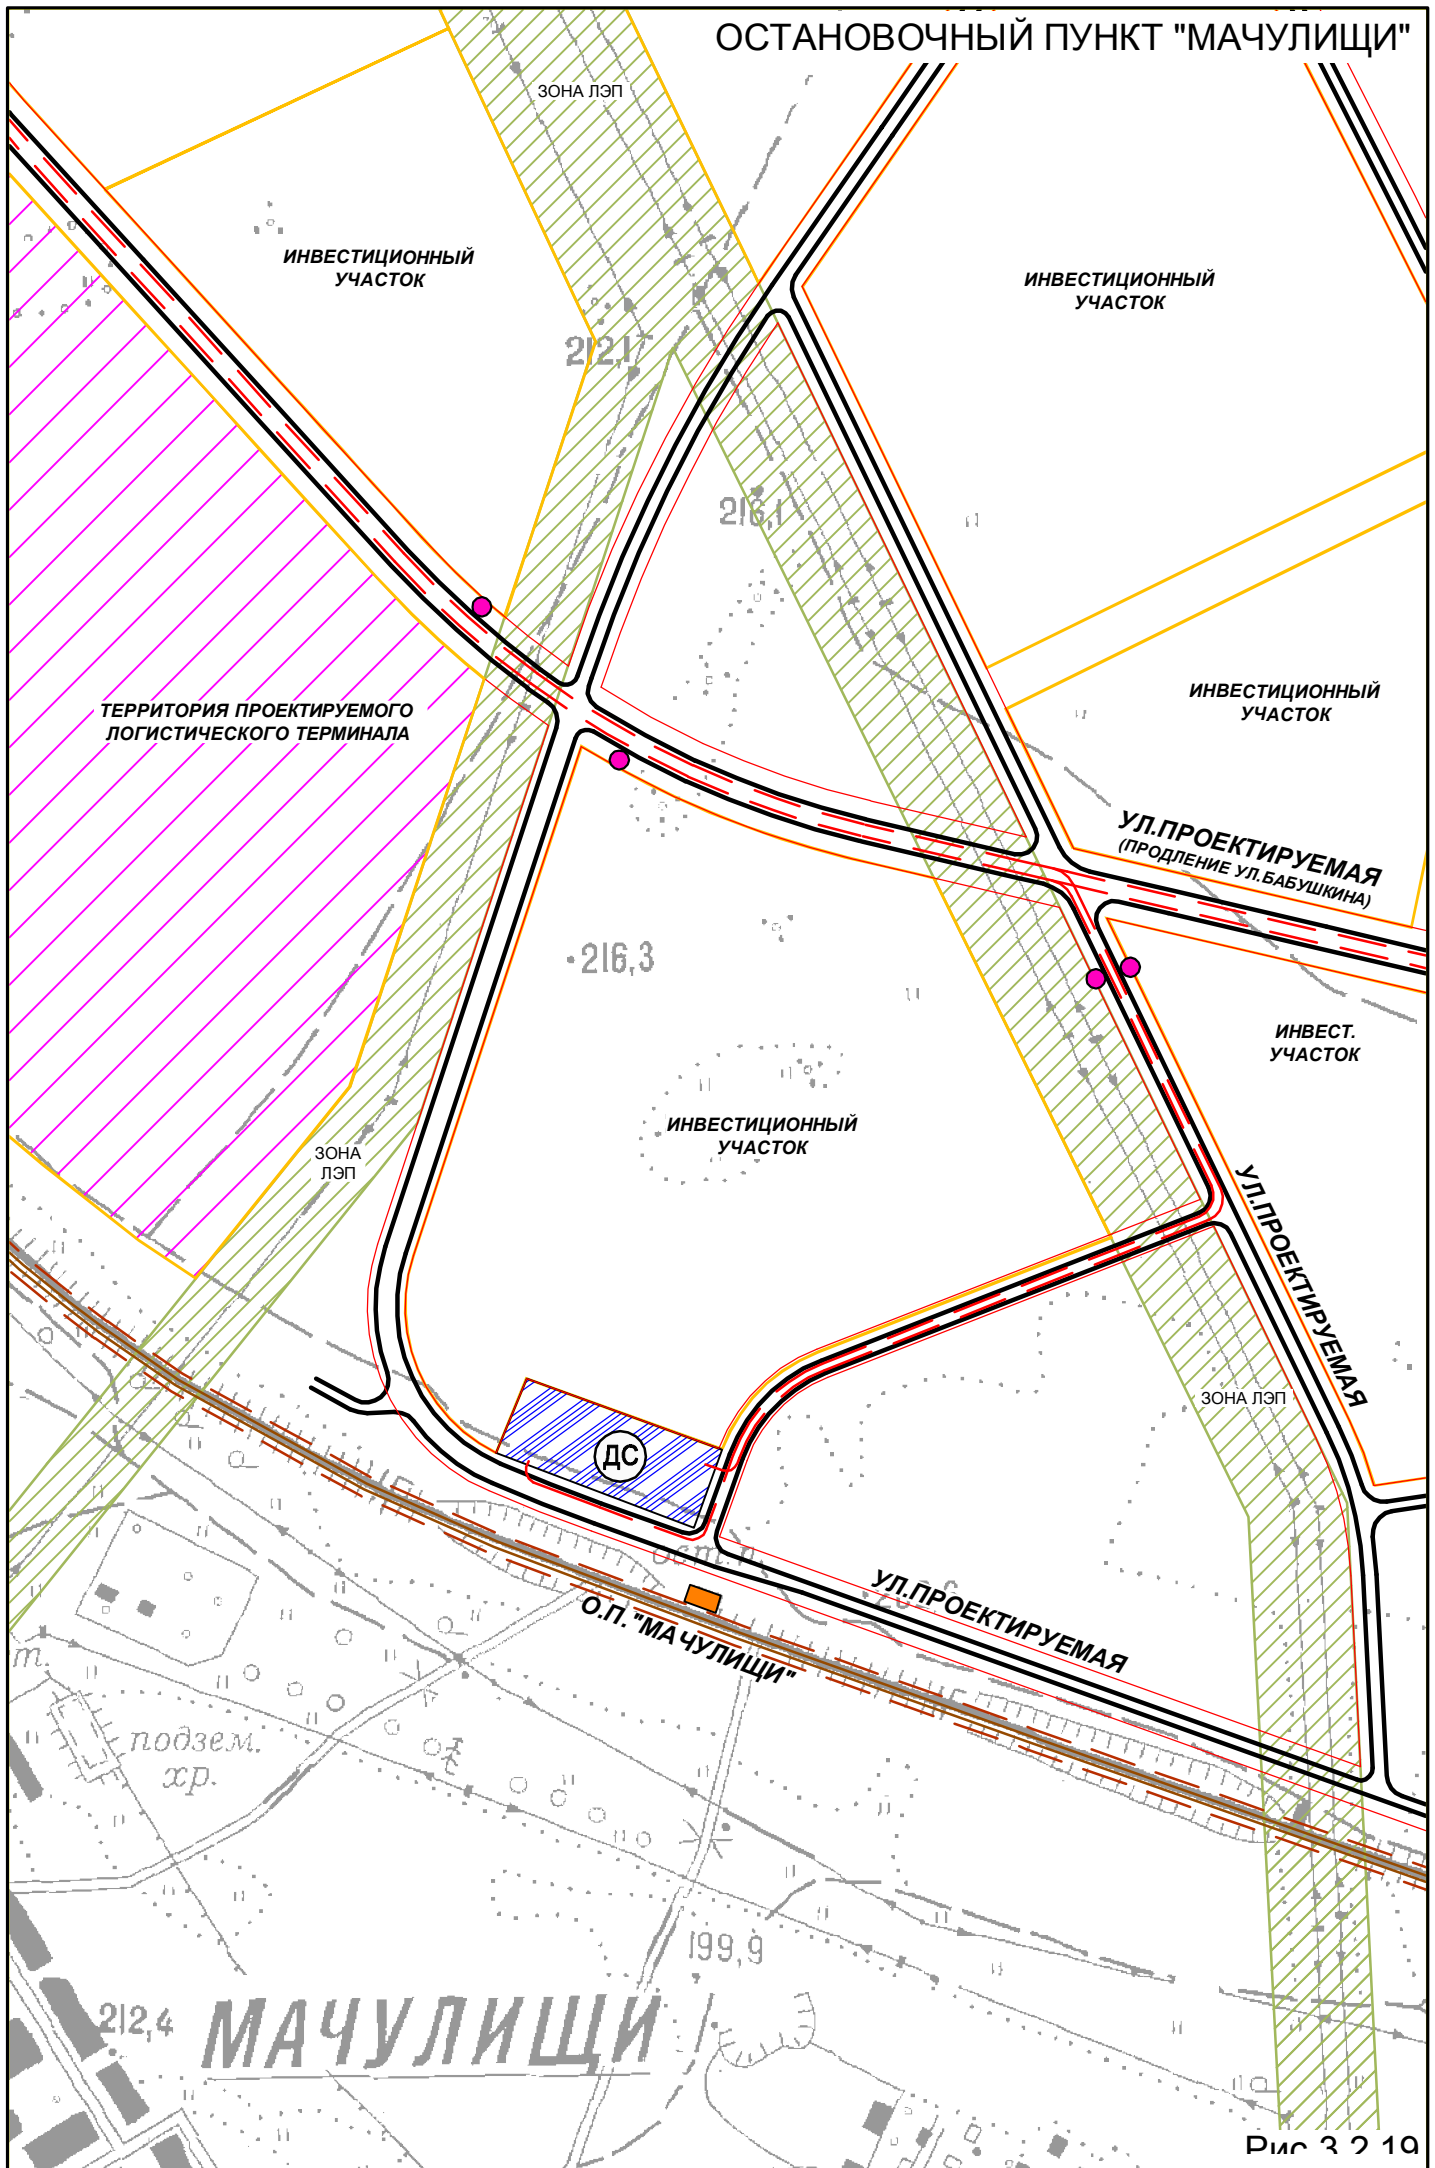

212,4 **МАЧУЛИЩИ**

Рис 3 2 10